





「ラ・ヴィレッジ」シリーズ

Plan W-017

- LDK と和室をつなげて大勢の人が集まれる大空間に！家族の様子も見えて安心です
- キッチンから一直線に見渡せる和室はキッズスペースとしても適します
- 2階は3室ともしっかりと広さと収納があり、ゆとりの空間でプライベート充実

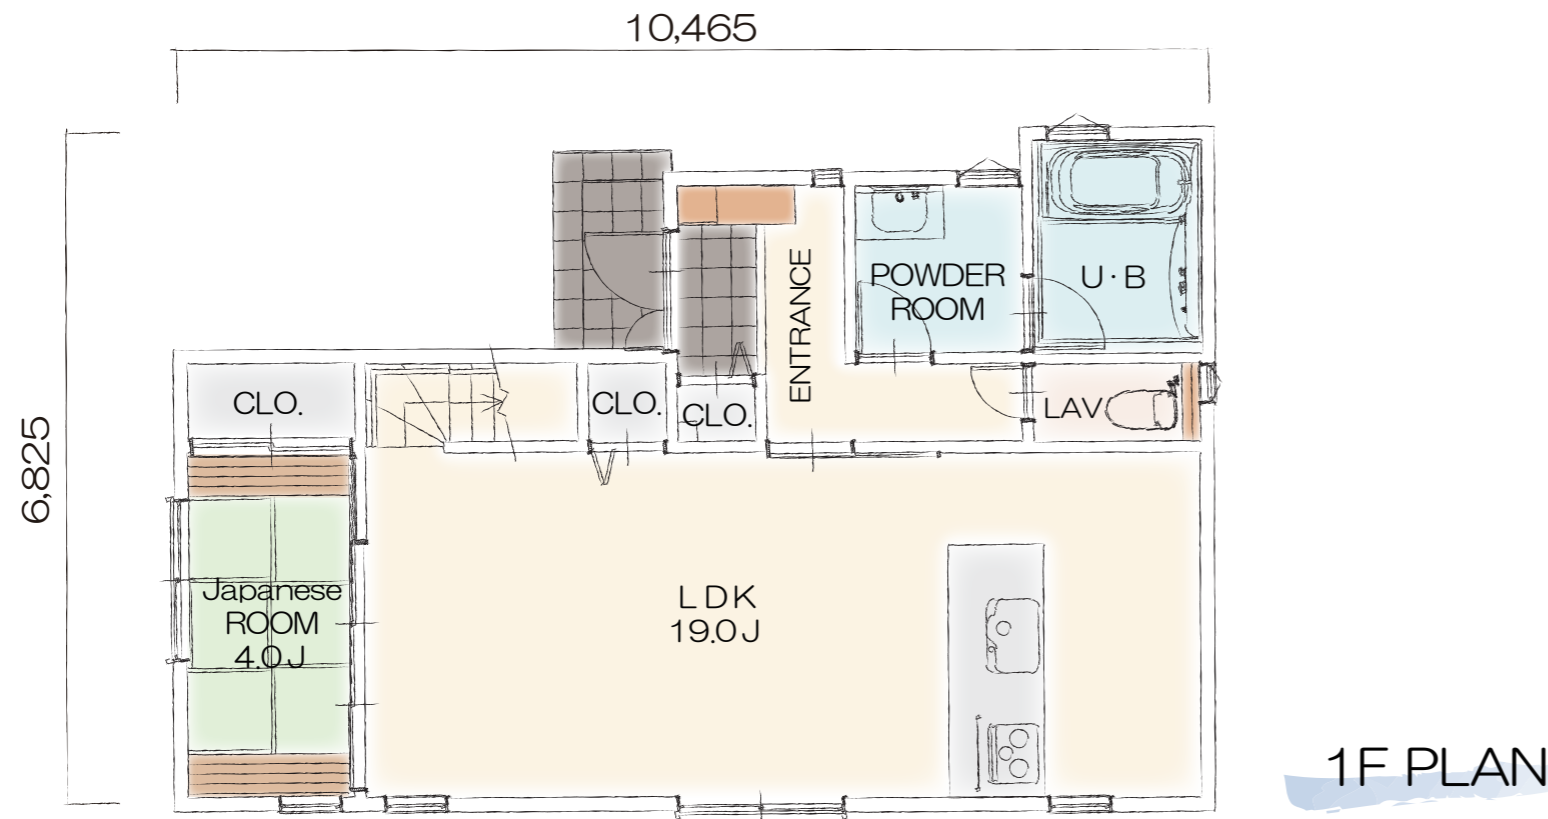

ELEVATION

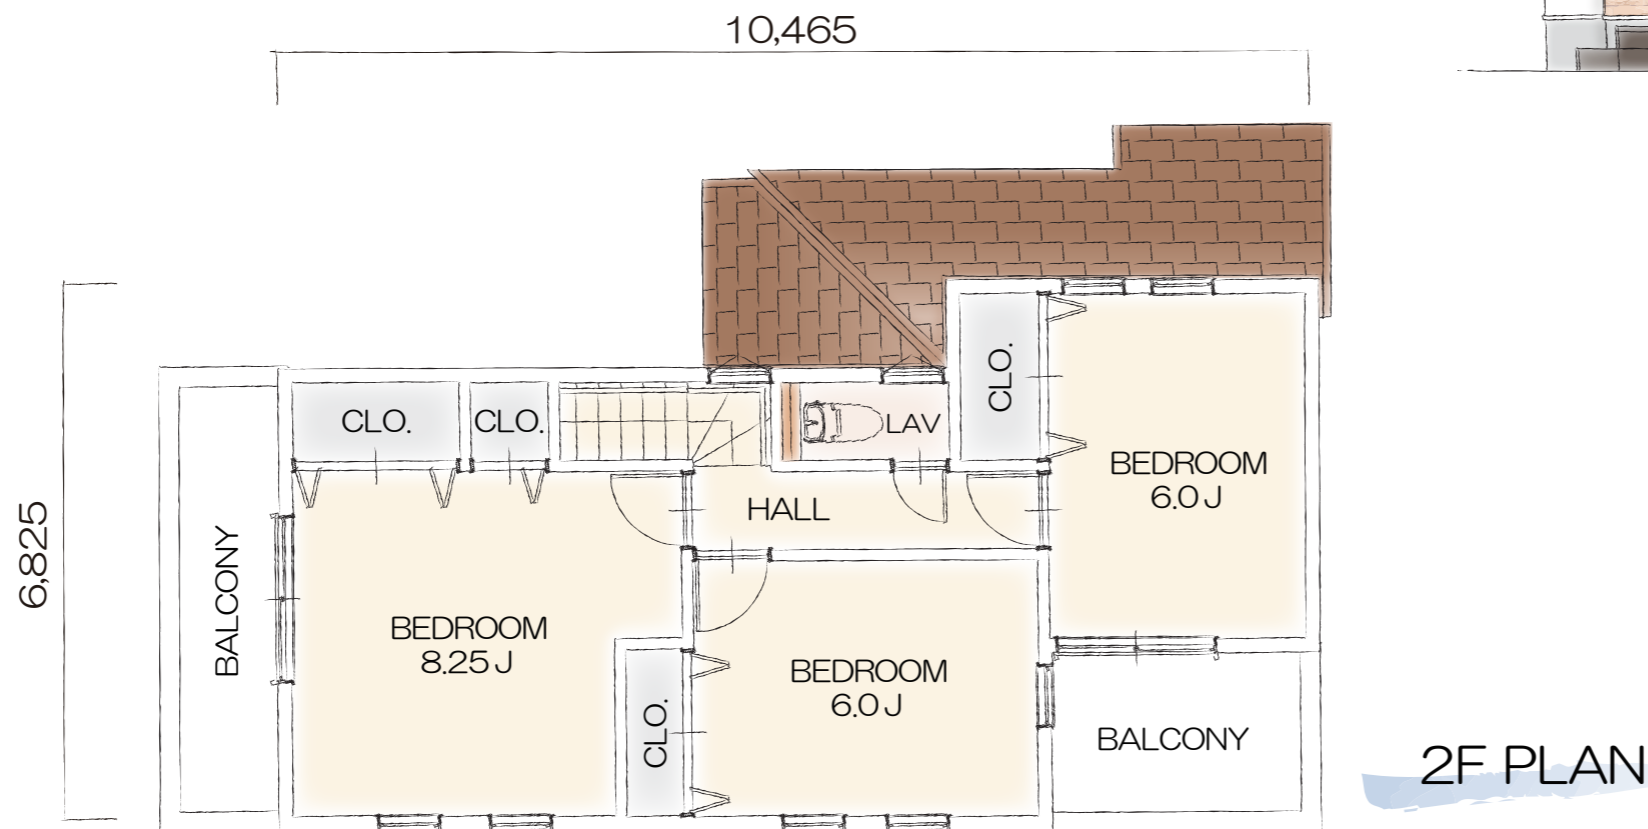

間取り	4LDK
TOTAL	104.33㎡
1F	58.38㎡
2F	45.95㎡
参考価格	2,117.5万円

