



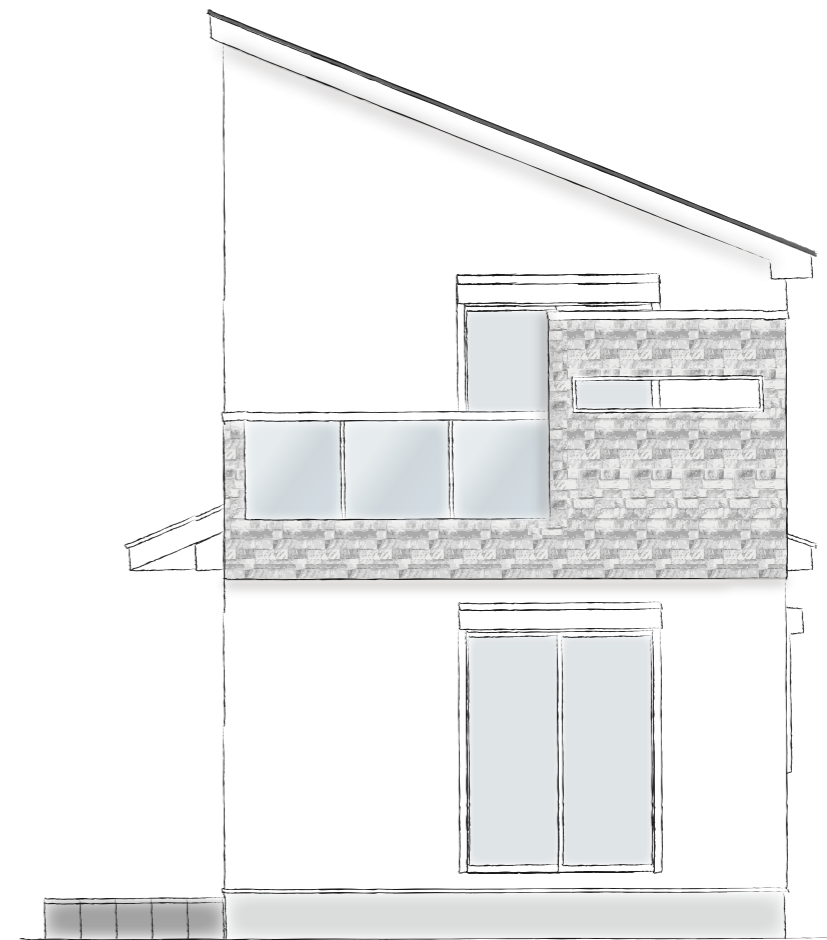


# 「ラ・ヴィレッジ」シリーズ

## Plan S-029

- LDK から続く居室はキッズスペースやお昼寝などのくつろぎタイムに便利
- 2 階全居室に収納が確保され、主寝室や子供部屋の他に書斎などにも使えます
- 奥行きのあるバルコニーはティータイムなどにも使える快適空間

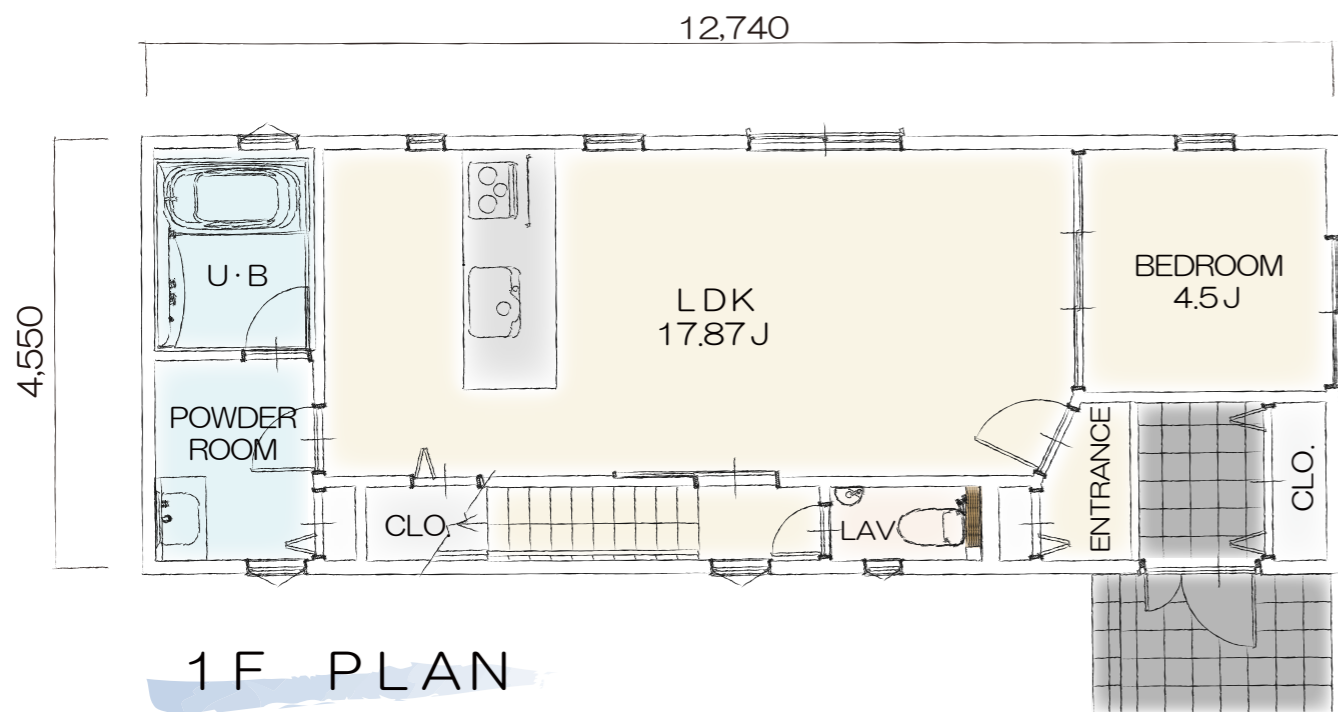

ELEVATION

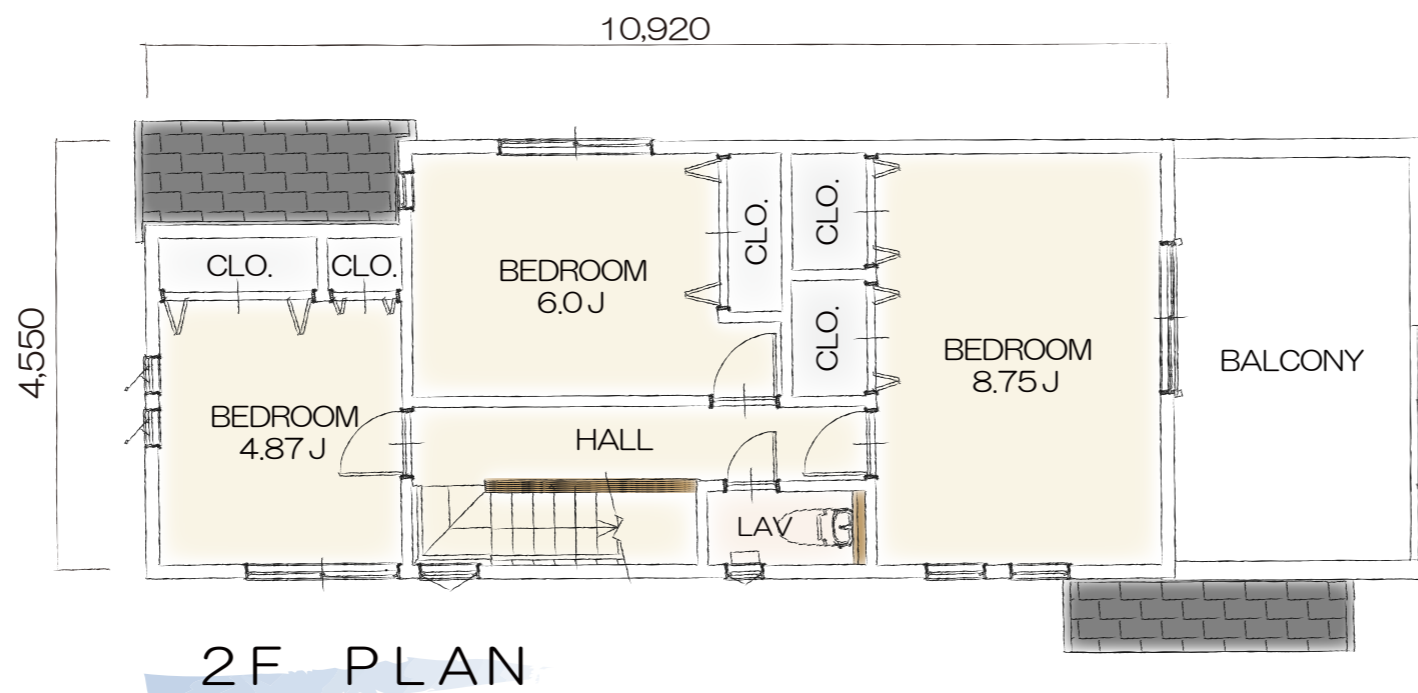

間取り	4LDK
TOTAL	105.16㎡
1F	57.96㎡
2F	47.20㎡
参考価格	2,100万円

